



Bauvorhaben:
**Neubau eines
 Mehrfamilienhauses**


Planungsstufe:
Bauantragsplanung

Zeichnung: Ansicht Nord-Ost

Plan - Nr.: BA-10

M: 1:100 - 12.03.2021

Dieser Plan ist nur mit ausdrücklicher Genehmigung des
 Urhebers vervielfältigbar. Schutzvermerk im Sinne des
 Urheberrechtes.

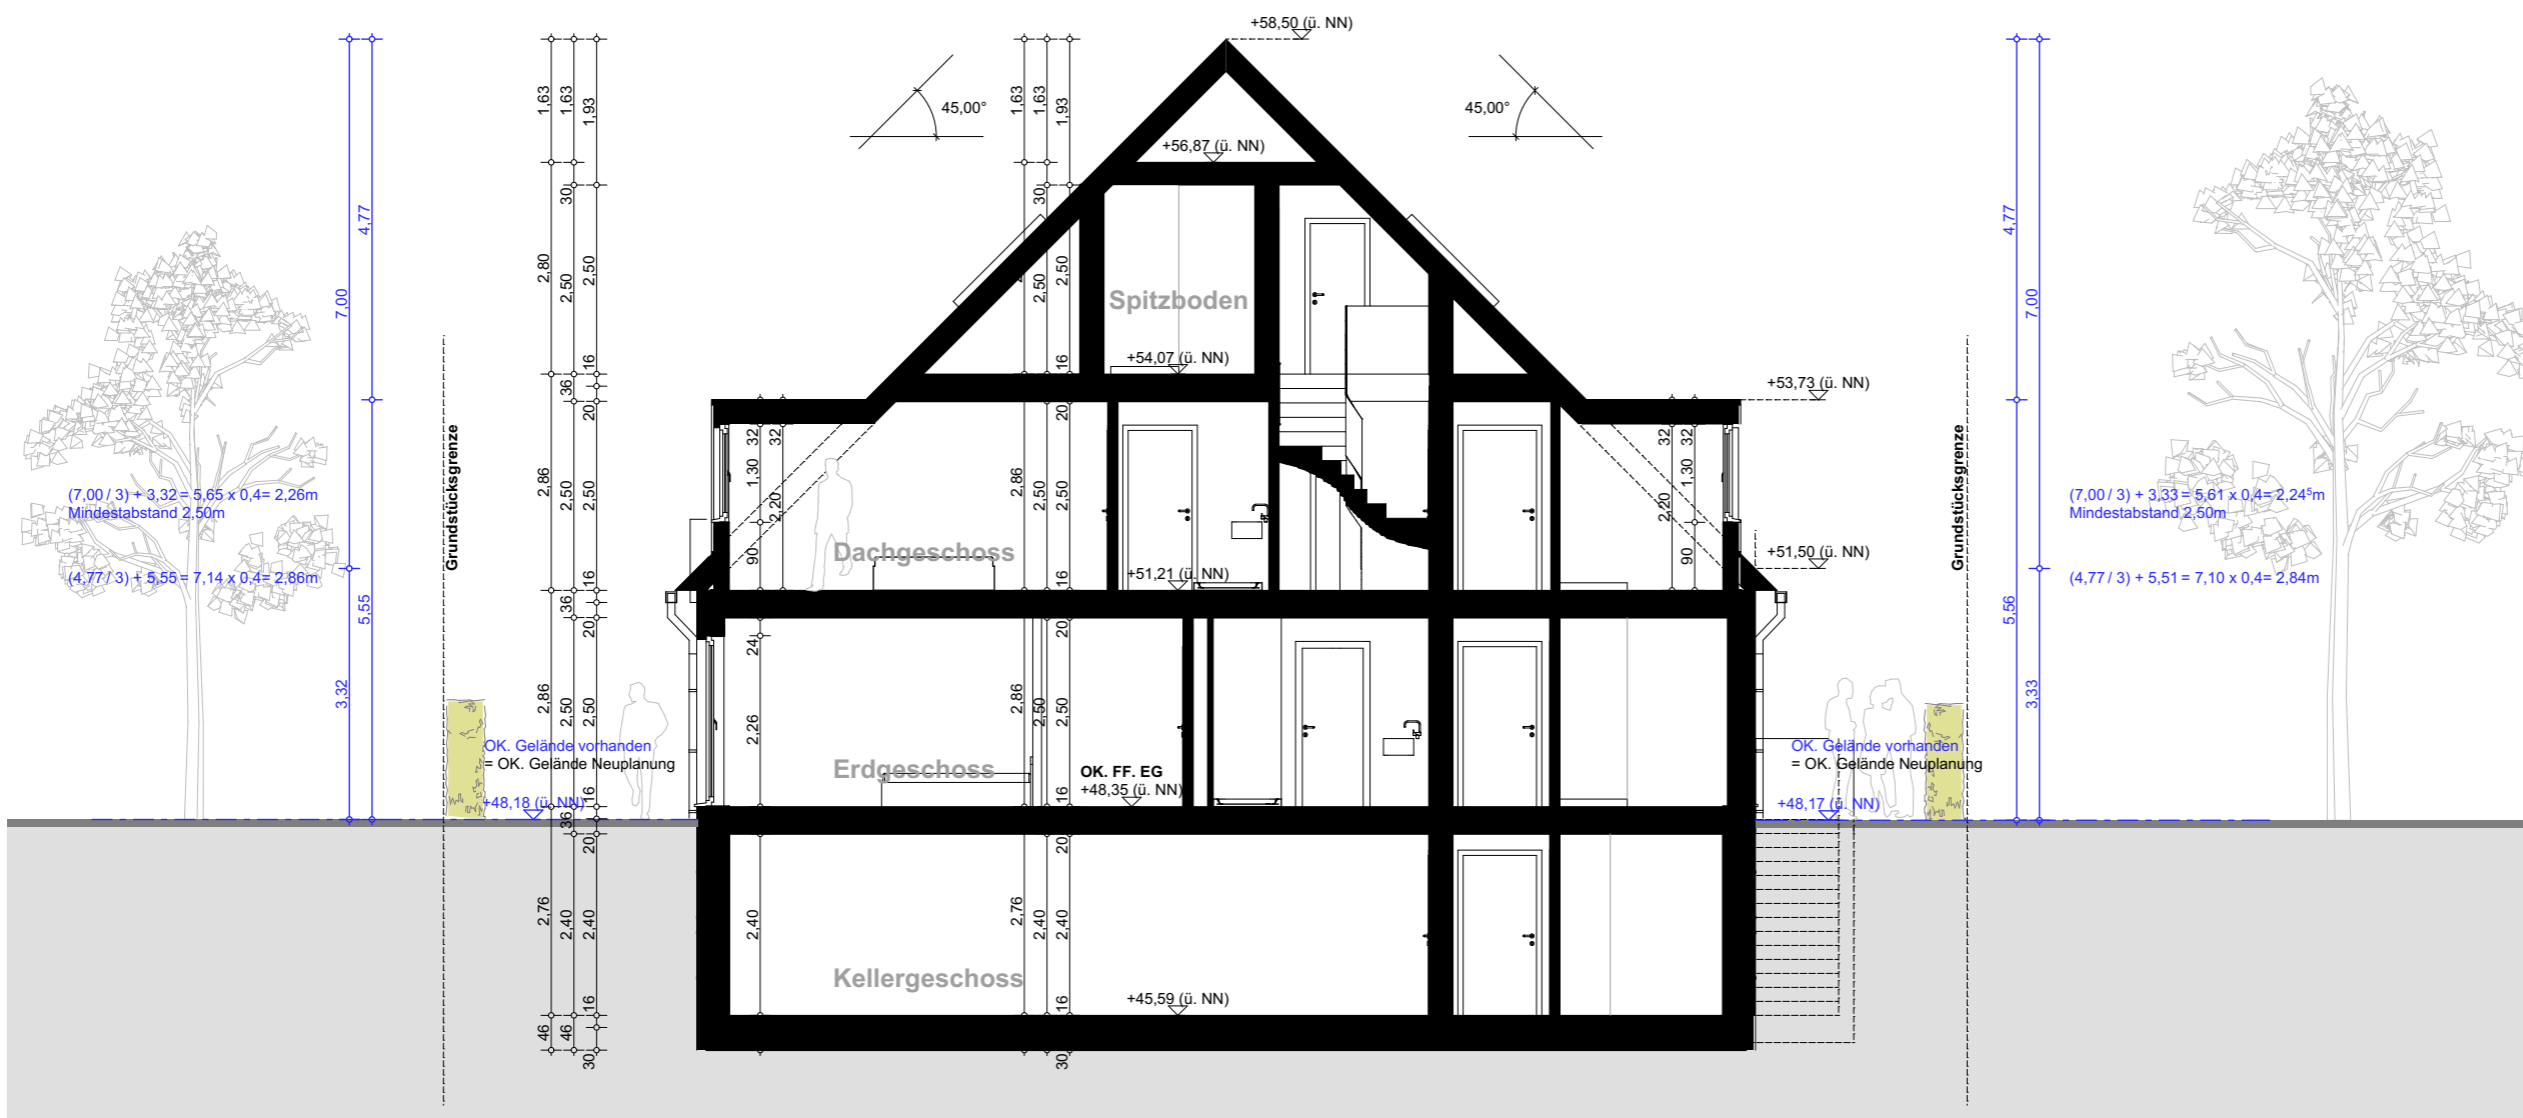

Bauvorhaben:
**Neubau eines
 Mehrfamilienhauses**

Planungsstufe:
Bauantragsplanung

Zeichnung: Schnitt S-01


Plan - Nr.: BA-12

M: 1:100 - 12.03.2021

Dieser Plan ist nur mit ausdrücklicher Genehmigung des Urhebers vervielfältigbar. Schutzvermerk im Sinne des Urheberrechtes.




Grundriss Kellergeschoss

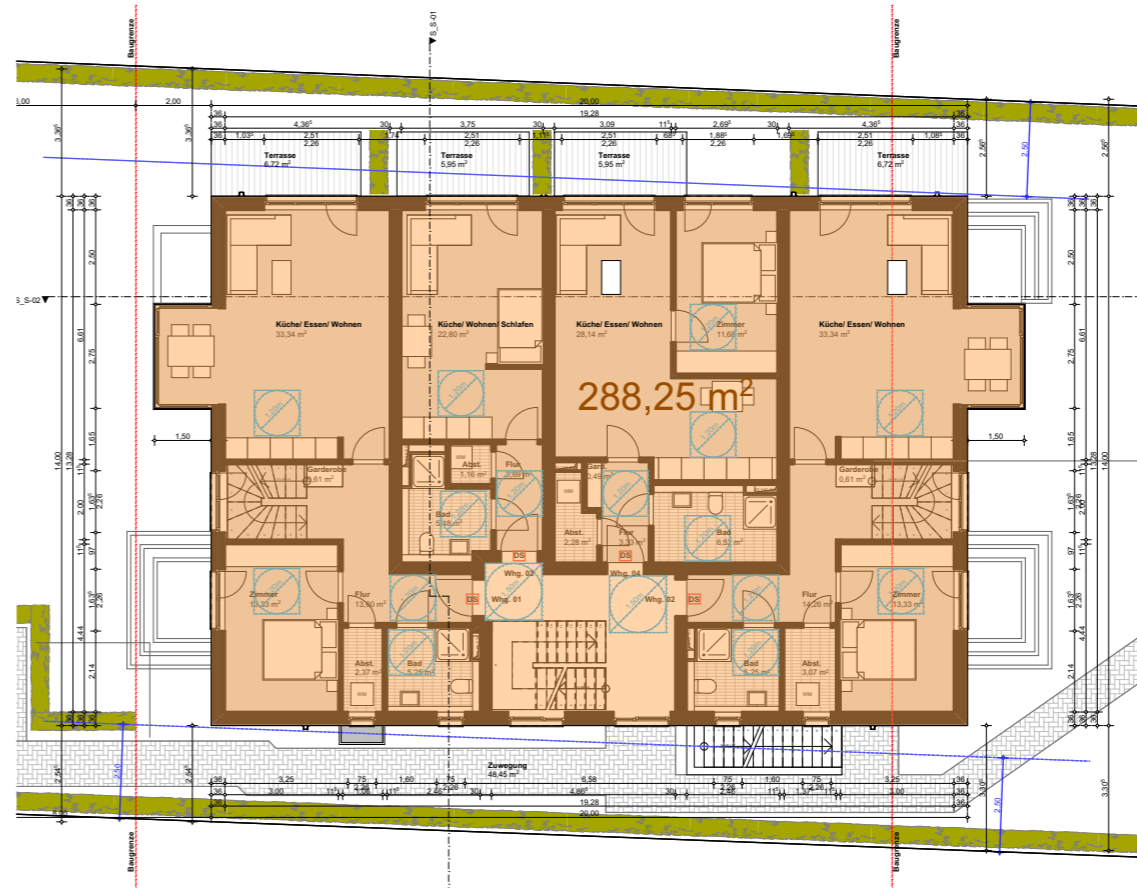


Grundriss Erdgeschoss



Grundriss Dachgeschoss

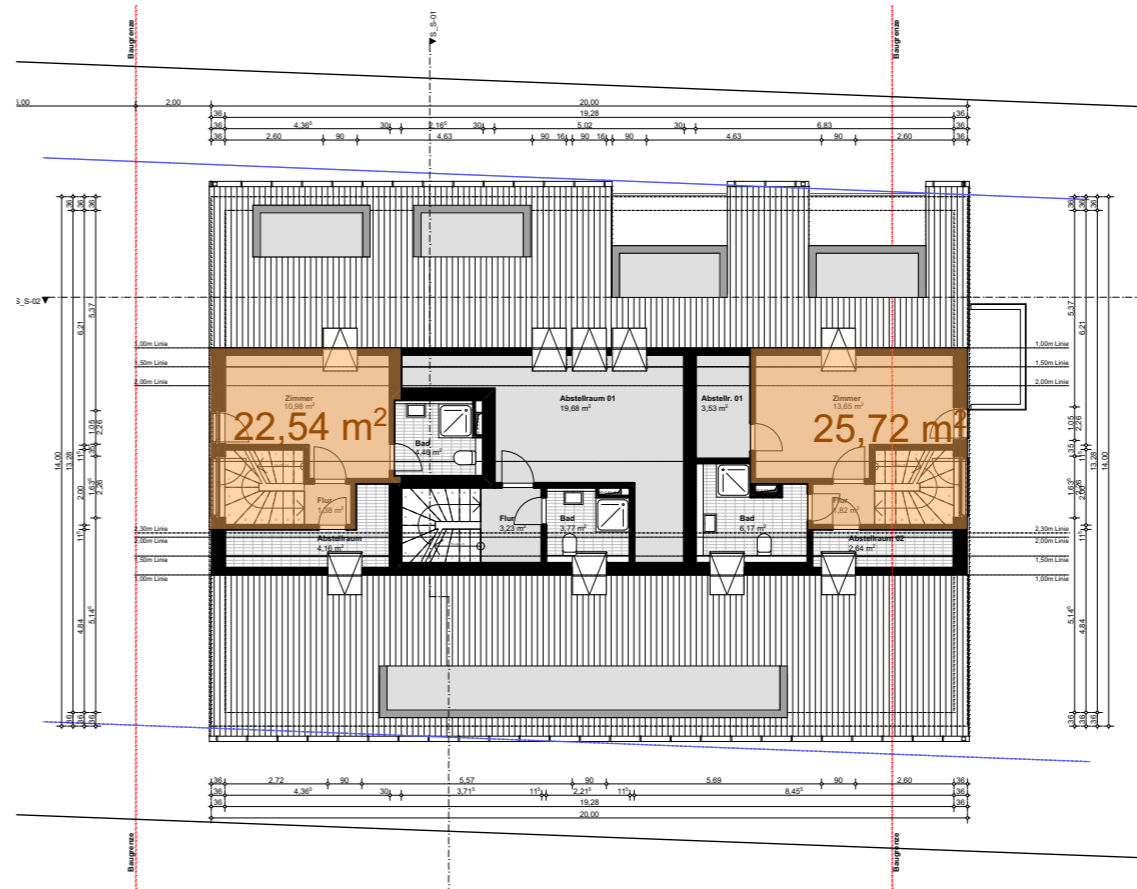

Grundriss Spitzboden

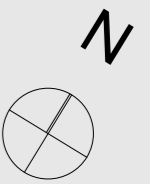

Bauvorhaben:
**Neubau eines
 Mehrfamilienhauses**

Planungsstufe:
Bauantragsplanung

Zeichnung: Nachweis GFZ Flächen

Plan - Nr.: BA-15

M: 1:200 - 12.03.2021

Dieser Plan ist nur mit ausdrücklicher Genehmigung des
 Erhebers vervielfältigbar. Schutzvermerk im Sinne des
 Urheberrechtes.